

מספר תוכנית	0000-00
תאריך	05.08.17
י"ר	
Checker	
מספר תוכנית	001
תאריך	
י"ר	
Checker	
מספר תוכנית	
תאריך	
י"ר	
Checker	

משוב עם תל אביב

החברה

קומת קרקע

001

1:100

עמוד מספר	
מספר	
תאריך	

www.tema-ar.com

תחנת תחבורה אוניברסלית


TEMA

קומה טיפוסית - מוצע

שטח הרחבה לדירה - 25 מ"ר

שטח מרפסת לדירה - 11 מ"ר

- מקרא**
- קיר בלוק
 - קיר בטון
 - קיר קיים
 - קיר להריסה

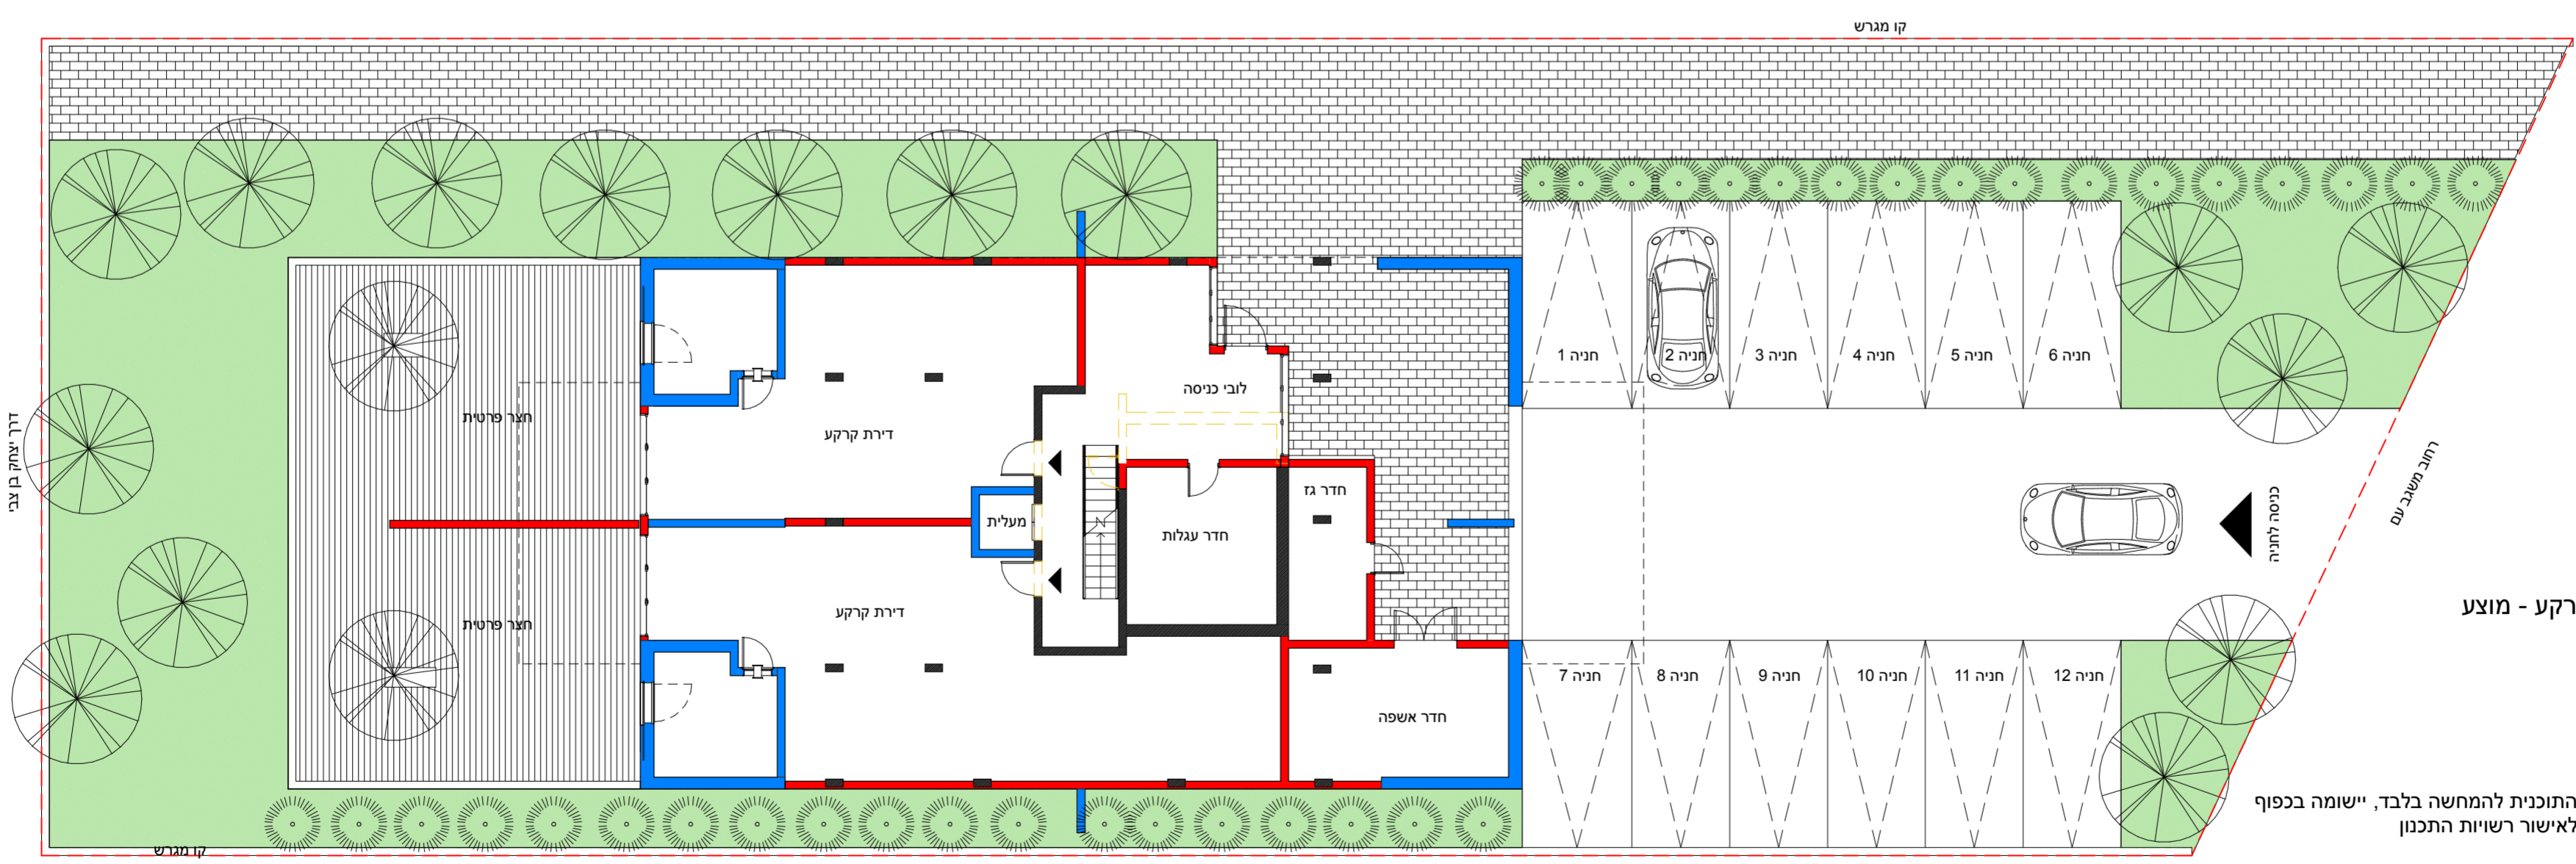

התוכנית להמחשה בלבד, יישומה בכפוף לאישור רשויות התכנון

קו מגרש

קו מגרש

קו מגרש

קו מגרש