

קו מגרש

300

קו תמ"א 38

200




קו מגרש

קו תמ"א 38

200

קו מגרש

רחוב בר יהודה

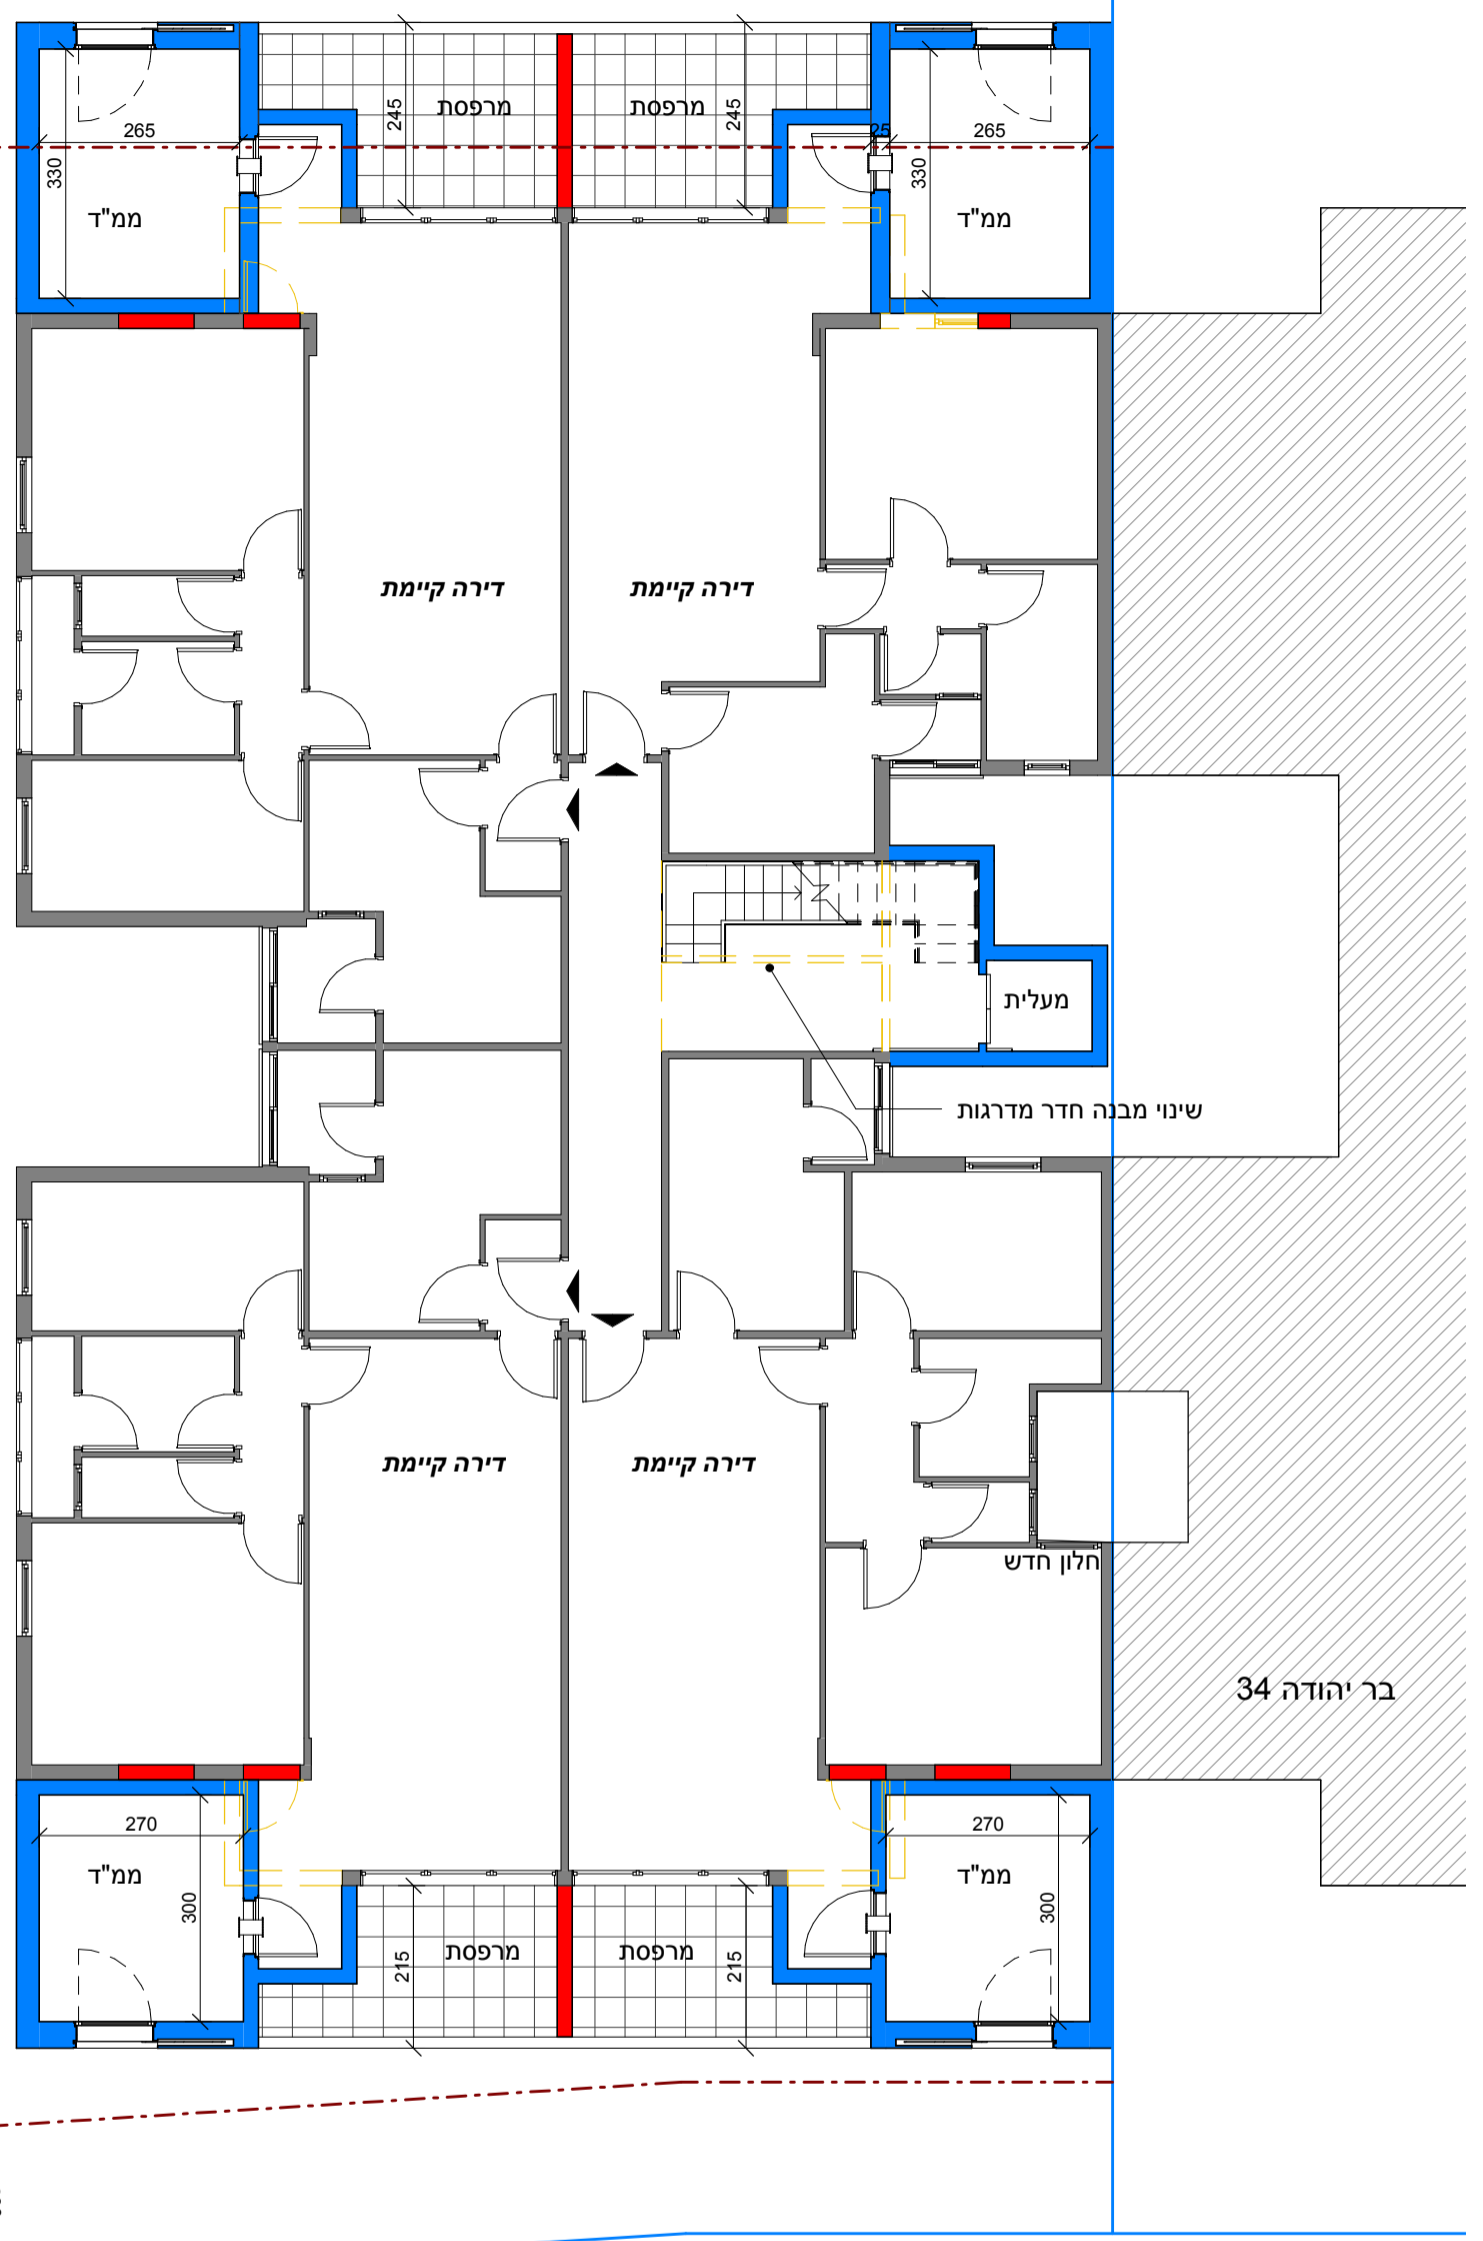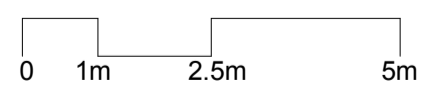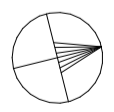

מקרא

- קיר להריסה
- קיר קיים
- קיר בטון
- קיר בלוק

התוכנית להמחשה בלבד, אישורה בכפוף לאישור רשויות התכנון וליביצוע מדידה בפועל

No.	Description	Date

תכנון ומחקר אדריכלי
www.tema-arc.co.il

קומה טיפוסית - מוצע		בר יהודה 34, בת ים	
0000-00	מספר פרויקט	1	
17/07/18	תאריך		
ר.ג.	שרטט	<input type="checkbox"/> לביצוע	<input type="checkbox"/> לאישור
י.ר.	בדק	1 : 100	קב"מ

19/07/2018 12:56:35