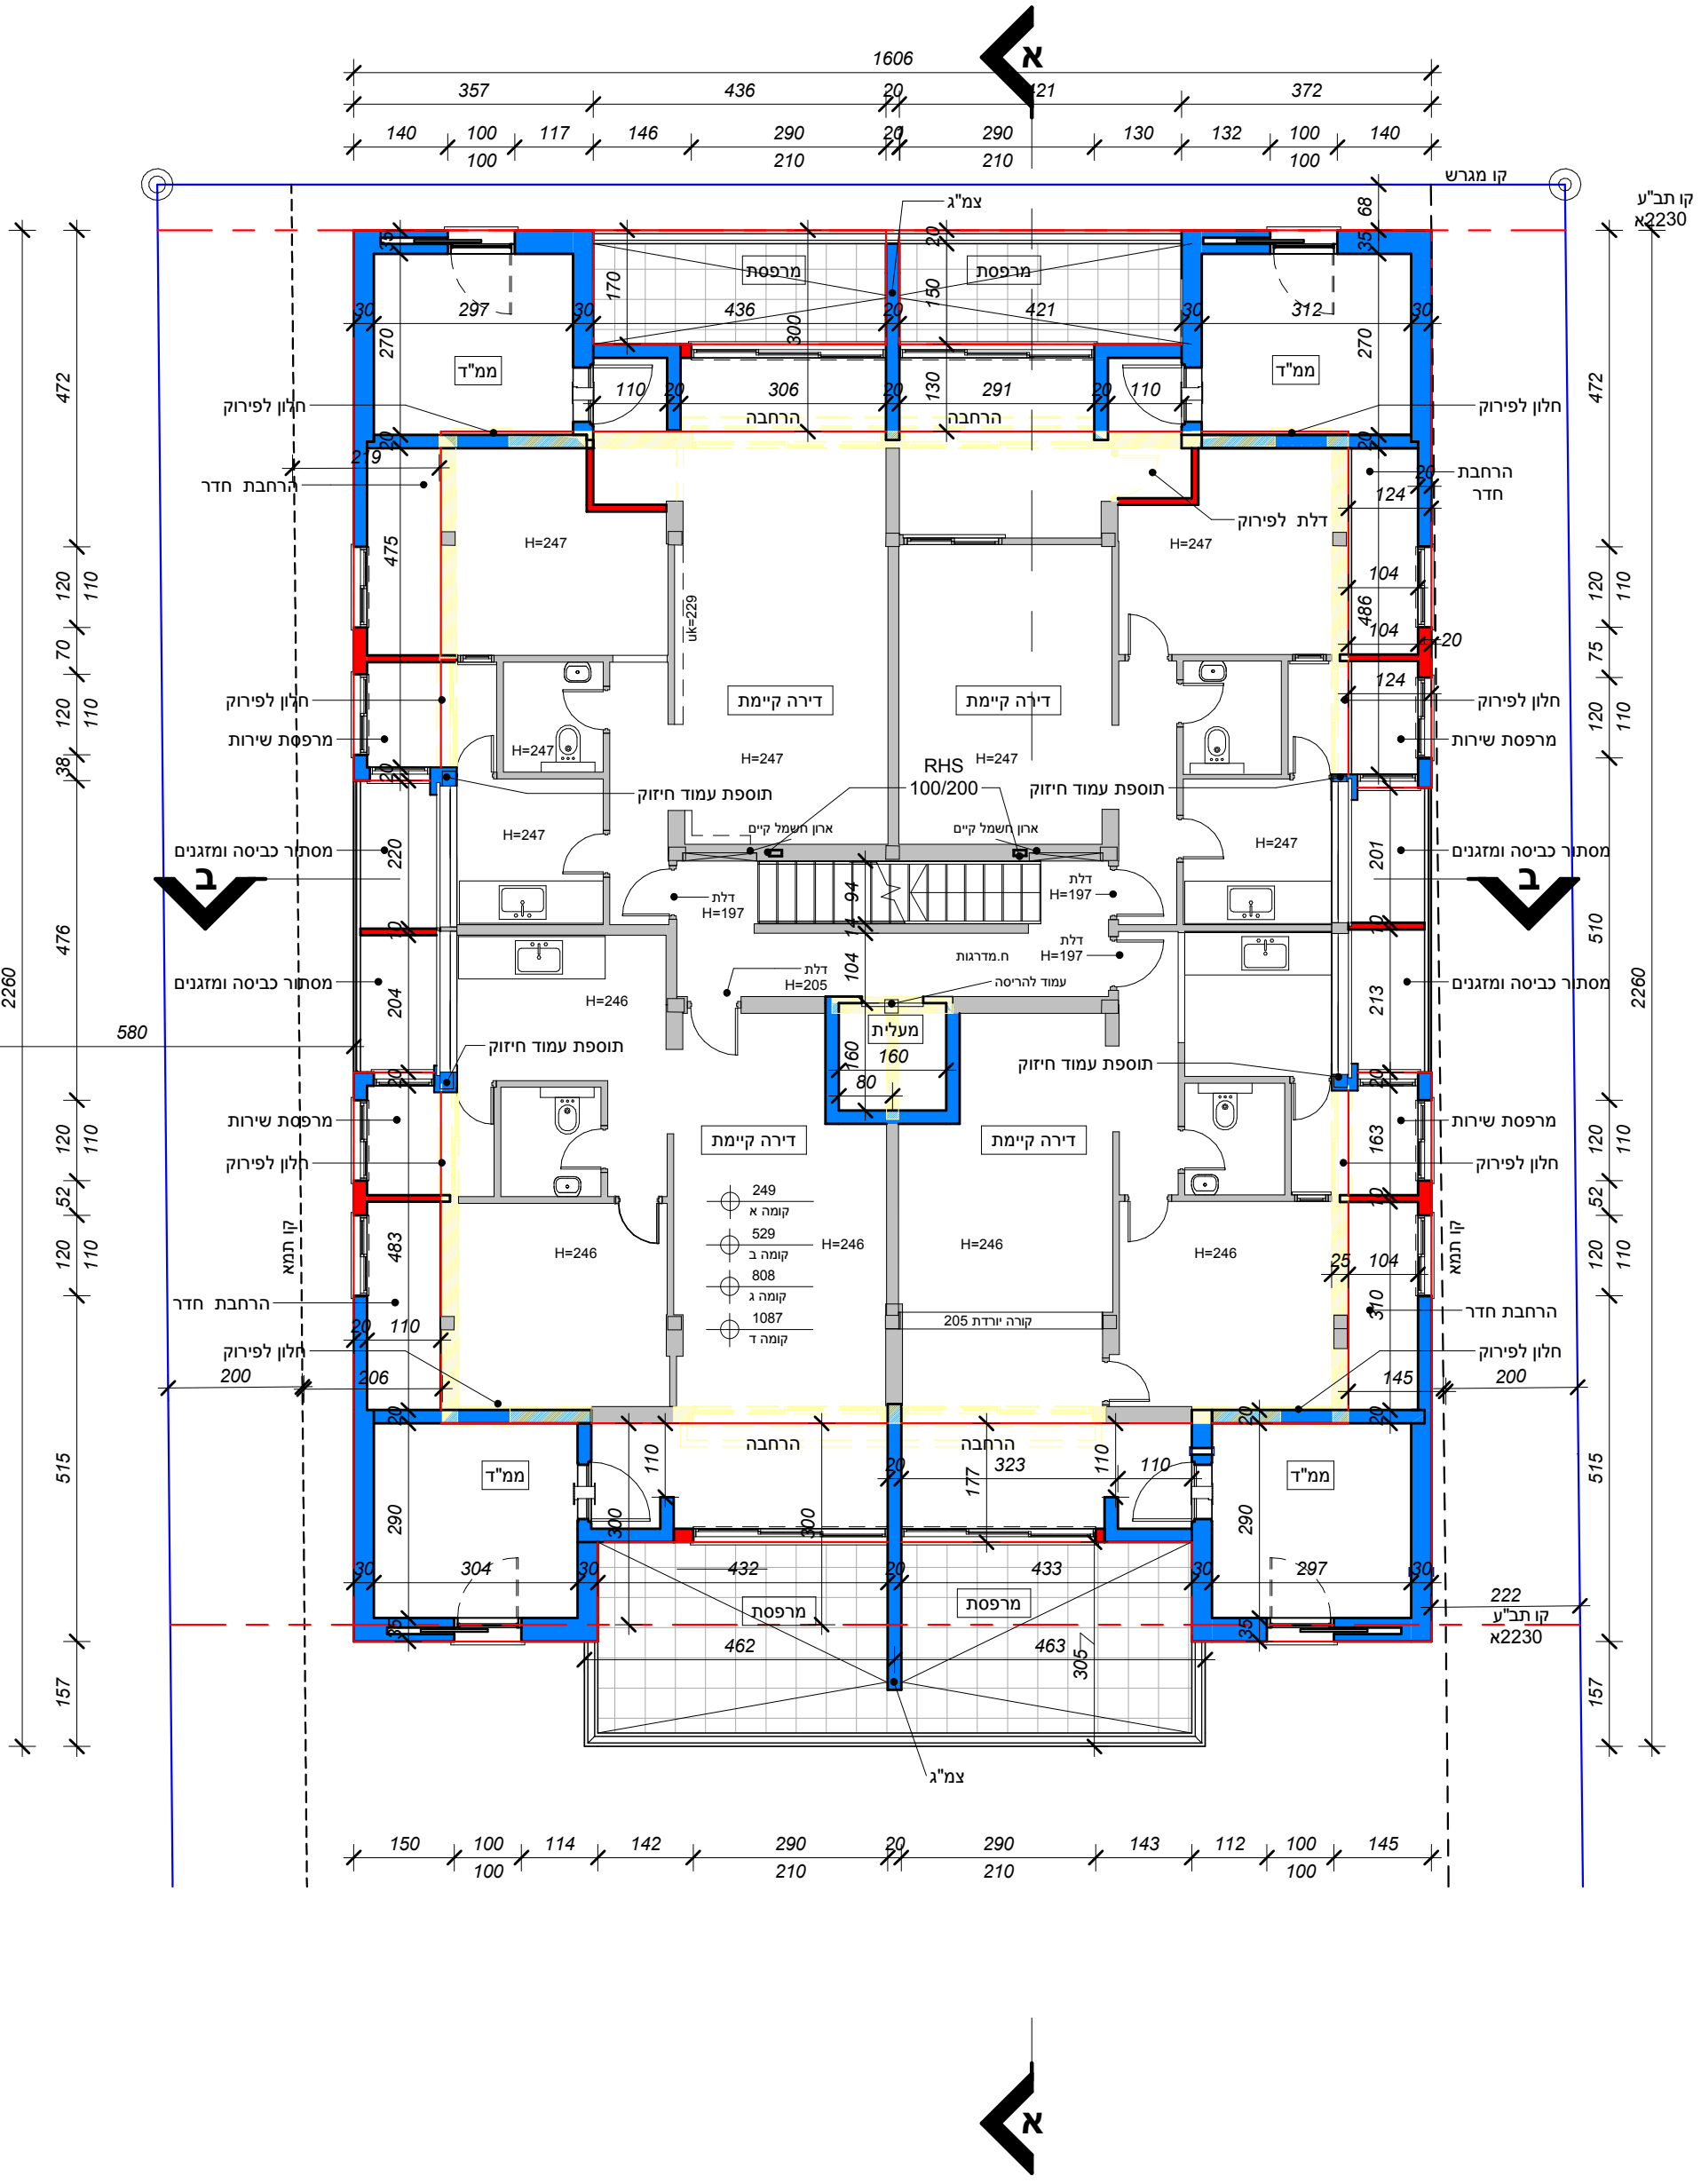
א
1606
357
436
20
421
372
140
100
100
117
146
290
210
20
290
210
130
132
100
100
140
קו מגרש
קו תב"ע
2230א
צמ"ג
מרפסת
מרפסת
297
436
421
312
170
150
300
ממ"ד
ממ"ד
חלון לפירוק
חלון לפירוק
הרחבה
הרחבה
הרחבת חדר
הרחבת חדר
דלת לפירוק
H=247
H=247
דירה קיימת
דירה קיימת
חלון לפירוק
מרפסת שירות
תוספת עמוד חיזוק
RHS
100/200
תוספת עמוד חיזוק
ארון חשמל קיים
ארון חשמל קיים
מסתור כביסה ומזגנים
מסתור כביסה ומזגנים
דלת
H=197
דלת
H=197
דלת
H=205
ח.מדרגות
עמוד להריסה
מעלית
מסתור כביסה ומזגנים
תוספת עמוד חיזוק
תוספת עמוד חיזוק
מרפסת שירות
חלון לפירוק
מרפסת שירות
חלון לפירוק
H=246
H=246
H=246
H=246
249
קומה א
529
קומה ב
808
קומה ג
1087
קומה ד
קורה יורדת 205
הרחבת חדר
חלון לפירוק
הרחבה
הרחבה
ממ"ד
ממ"ד
304
432
433
297
מרפסת
מרפסת
462
463
222
קו תב"ע
2230א
צמ"ג
150
100
100
114
142
290
210
20
290
210
143
112
100
100
145
472
120
110
70
120
110
38
476
2260
580
515
52
120
110
483
קו חמא
120
110
515
57
157
472
120
110
75
120
110
510
2260
52
120
110
קו חמא
120
110
515
57
157