


גיליון	קומה טיפוסית - מוצע
מספר פרויקט	0000-00
תאריך שרטוט	08.07.18
שם י.ר.	
שם י.ר.	
למען	<input checked="" type="checkbox"/> לאישור
ללא קבלה	<input type="checkbox"/> לביצוע
לבדוק	<input type="checkbox"/> שרטוט

הפרויקט	גיתית 2-8 ת"א
---------	---------------

תוכן ומתן אדריכלי	www.tema-arc.co.il
-------------------	--------------------



ערכן מספר	
נושא	
תאריך	

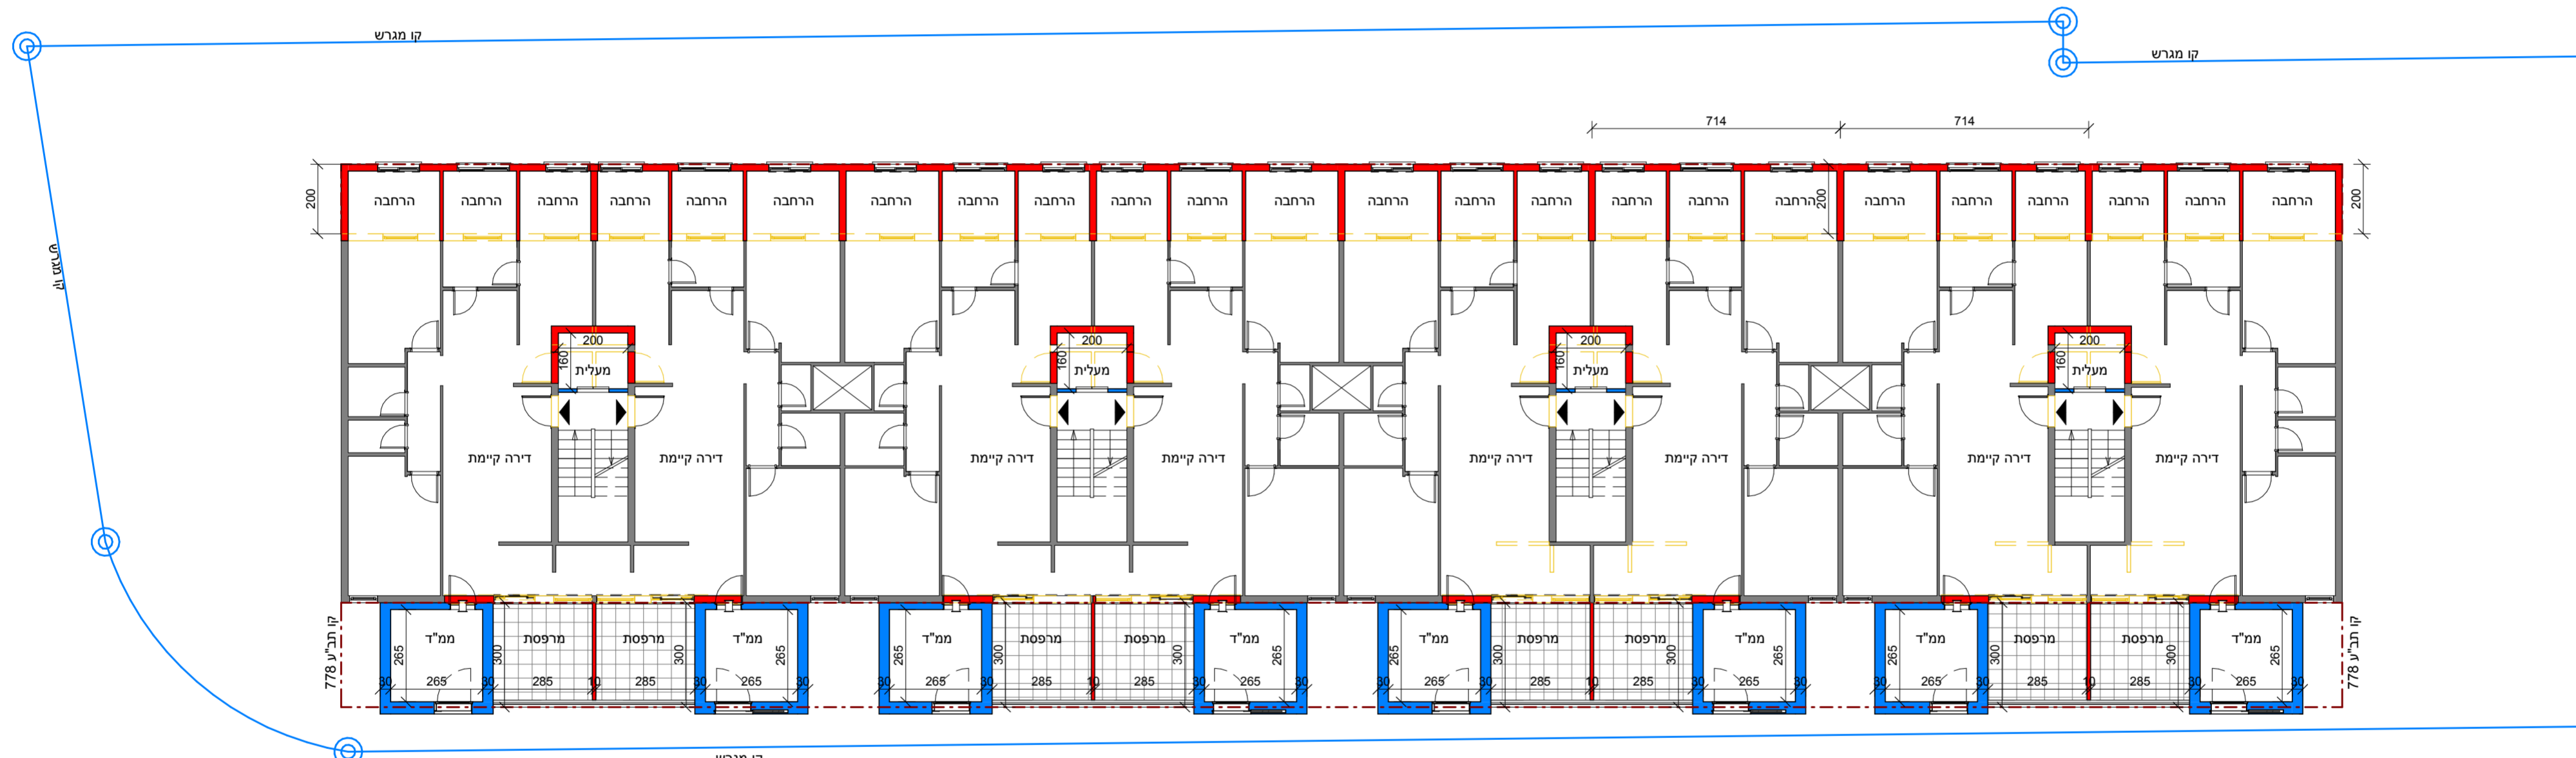

רחוב גיתית

- מקרא**
- קיר להריסה
  - קיר קיים
  - קיר בטון
  - קיר בלוק

התוכנית להמחשה בלבד, אישורה בכפוף לאישור רשויות התכנון ולביצוע מדידה בפועל

