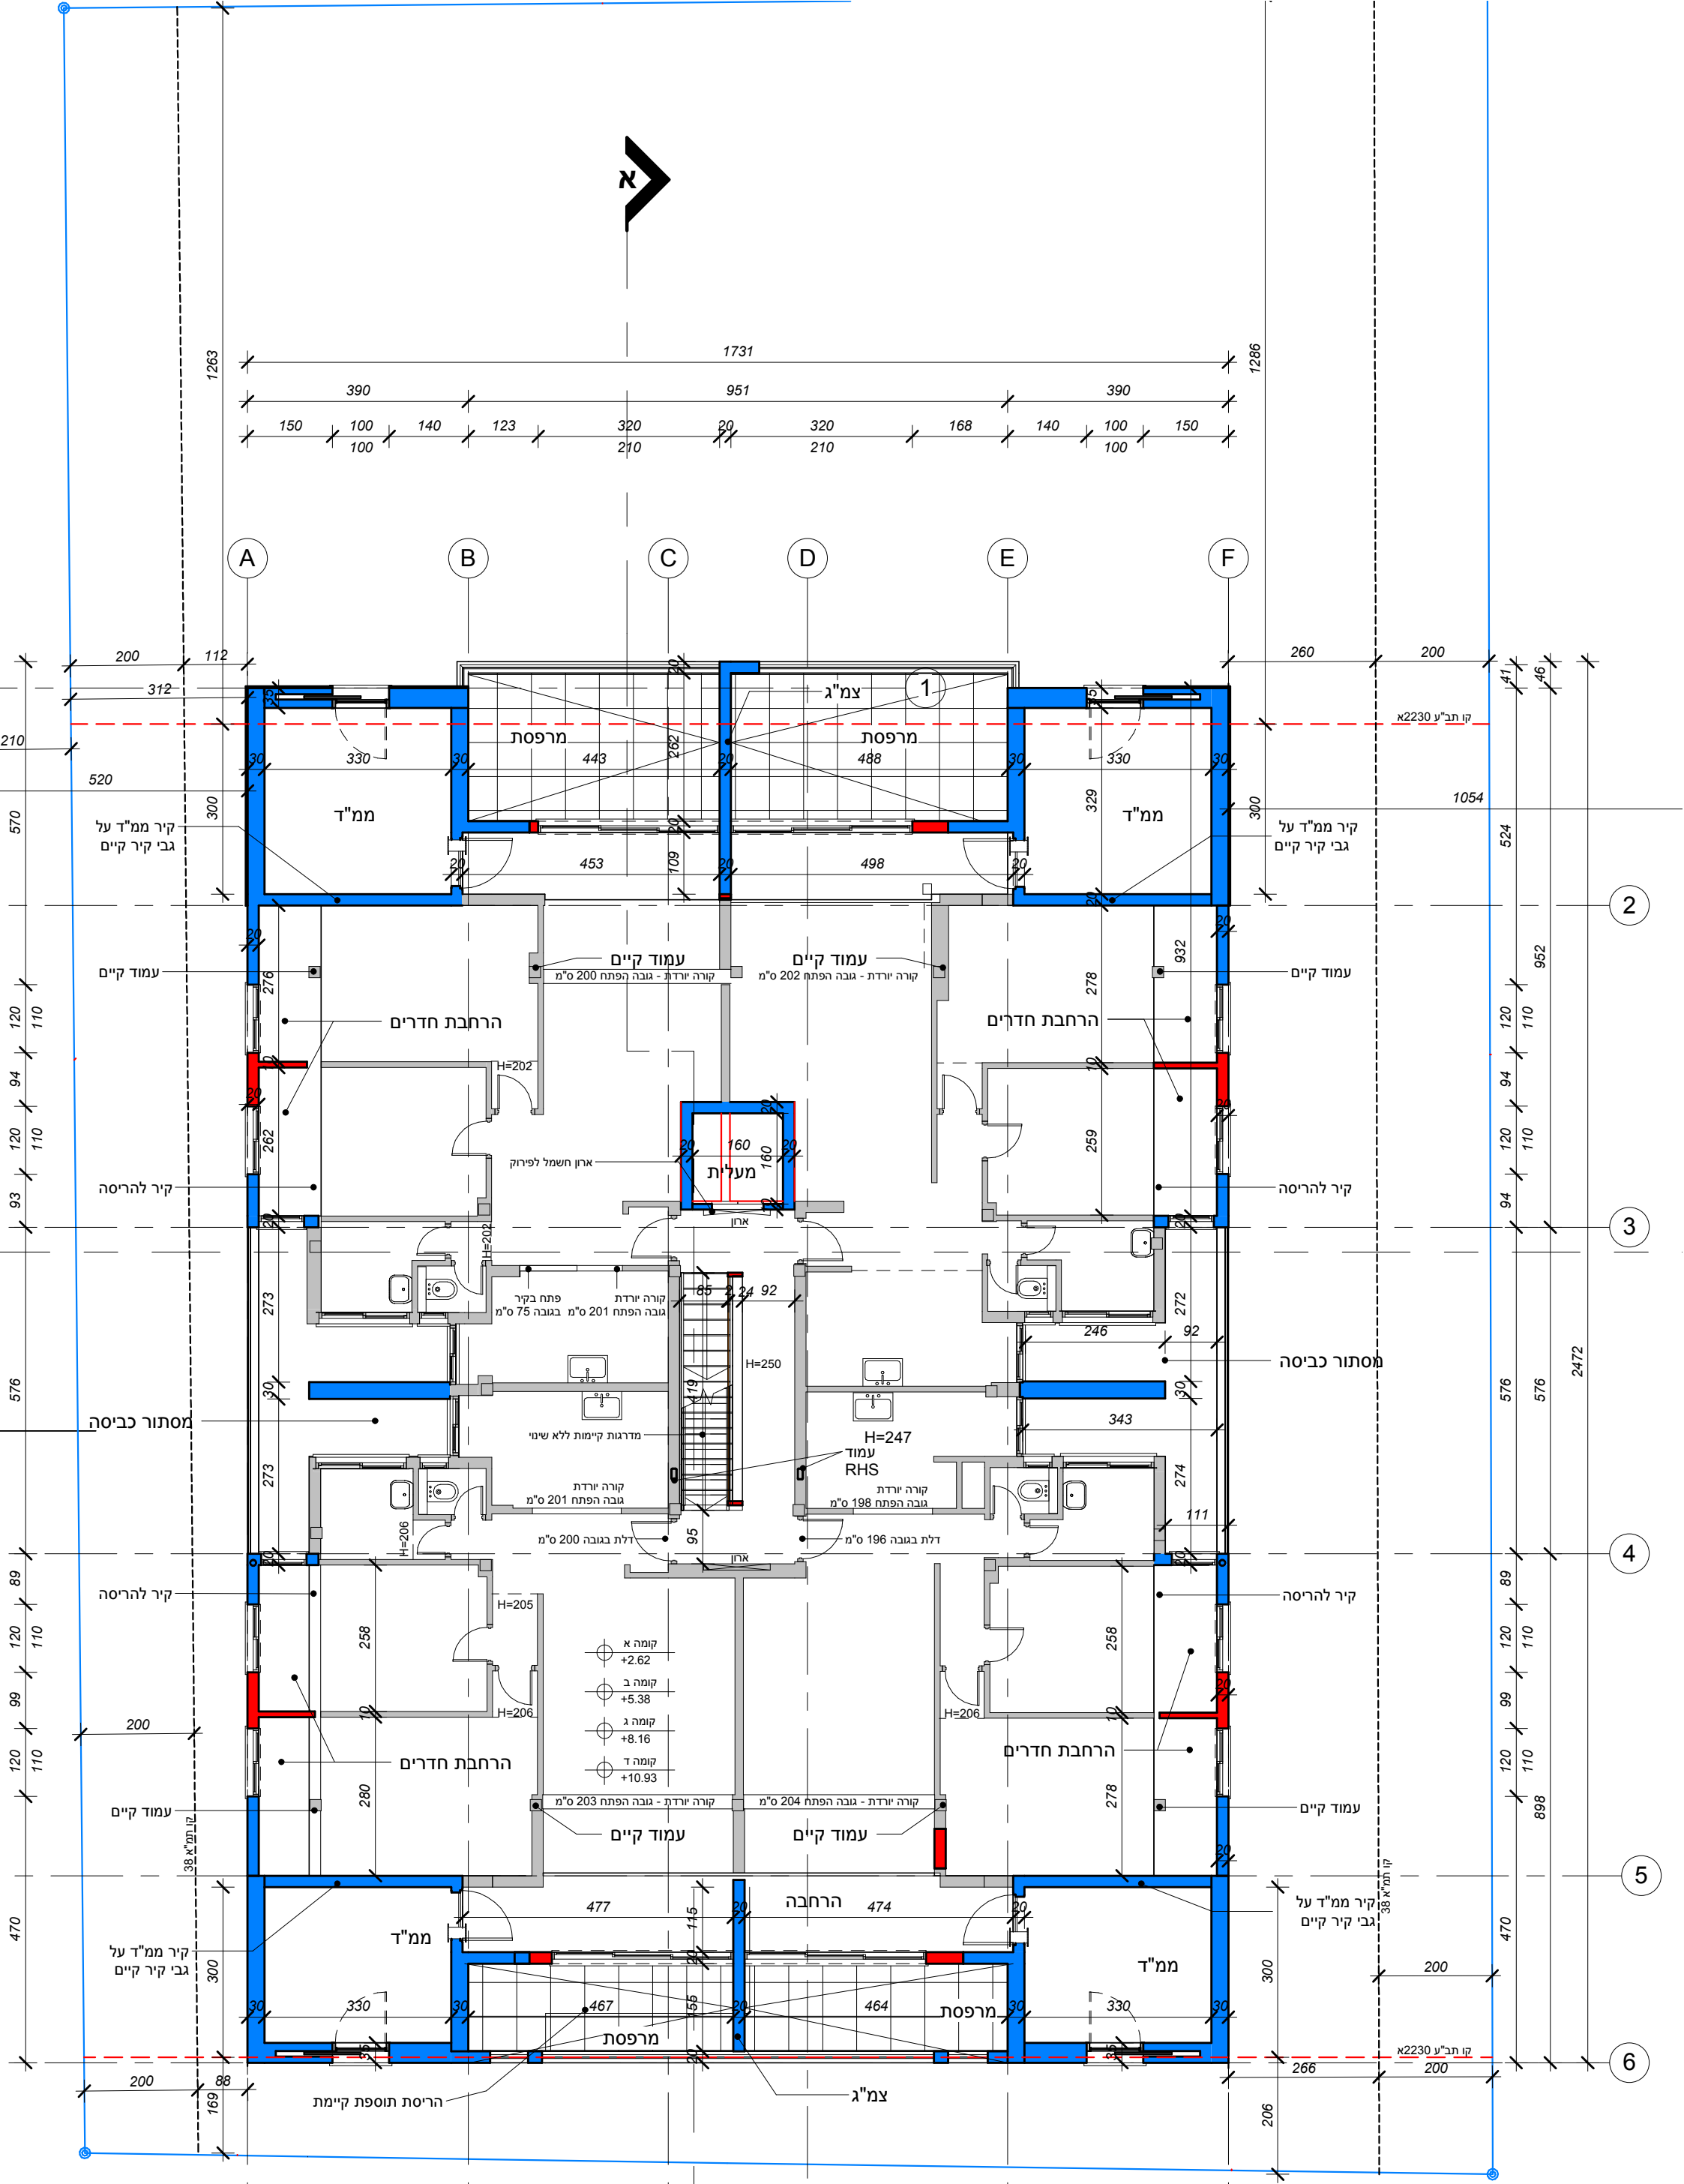

A
B
C
D
E
F
1
2
3
4
5
6
א
1731
390
951
390
150
100
140
123
320
20
320
168
140
100
150
100
210
210
100
1263
1286
200
112
312
260
200
קו תב"ע 2230א
צמ"ג
מרפסת
מרפסת
ממ"ד
ממ"ד
קיר ממ"ד על גבי קיר קיים
עמוד קיים
עמוד קיים
קורה יורדת - גובה הפתח 200 ס"מ
קורה יורדת - גובה הפתח 202 ס"מ
הרחבת חדרים
הרחבת חדרים
H=202
ארון חשמל לפירוק
מעלית
קיר להריסה
ארון
H=202
פתח בקיר בגובה 75 ס"מ
קורה יורדת גובה הפתח 201 ס"מ
H=250
מסתור כביסה
מסתור כביסה
מדרגות קיימות ללא שינוי
H=247
עמוד RHS
קורה יורדת גובה הפתח 201 ס"מ
קורה יורדת גובה הפתח 198 ס"מ
דלת בגובה 200 ס"מ
דלת בגובה 196 ס"מ
H=206
H=205
H=206
H=206
קומה א +2.62
קומה ב +5.38
קומה ג +8.16
קומה ד +10.93
הרחבת חדרים
הרחבת חדרים
קורה יורדת - גובה הפתח 203 ס"מ
קורה יורדת - גובה הפתח 204 ס"מ
עמוד קיים
עמוד קיים
קו תמ"א 38
קיר ממ"ד על גבי קיר קיים
הרחבה
ממ"ד
ממ"ד
מרפסת
מרפסת
הריסת תוספת קיימת
צמ"ג
קו תב"ע 2230א
150
100
140
147
320
20
320
14
130
390
100
210
210
390
951
390
1731

דרך בן צבי