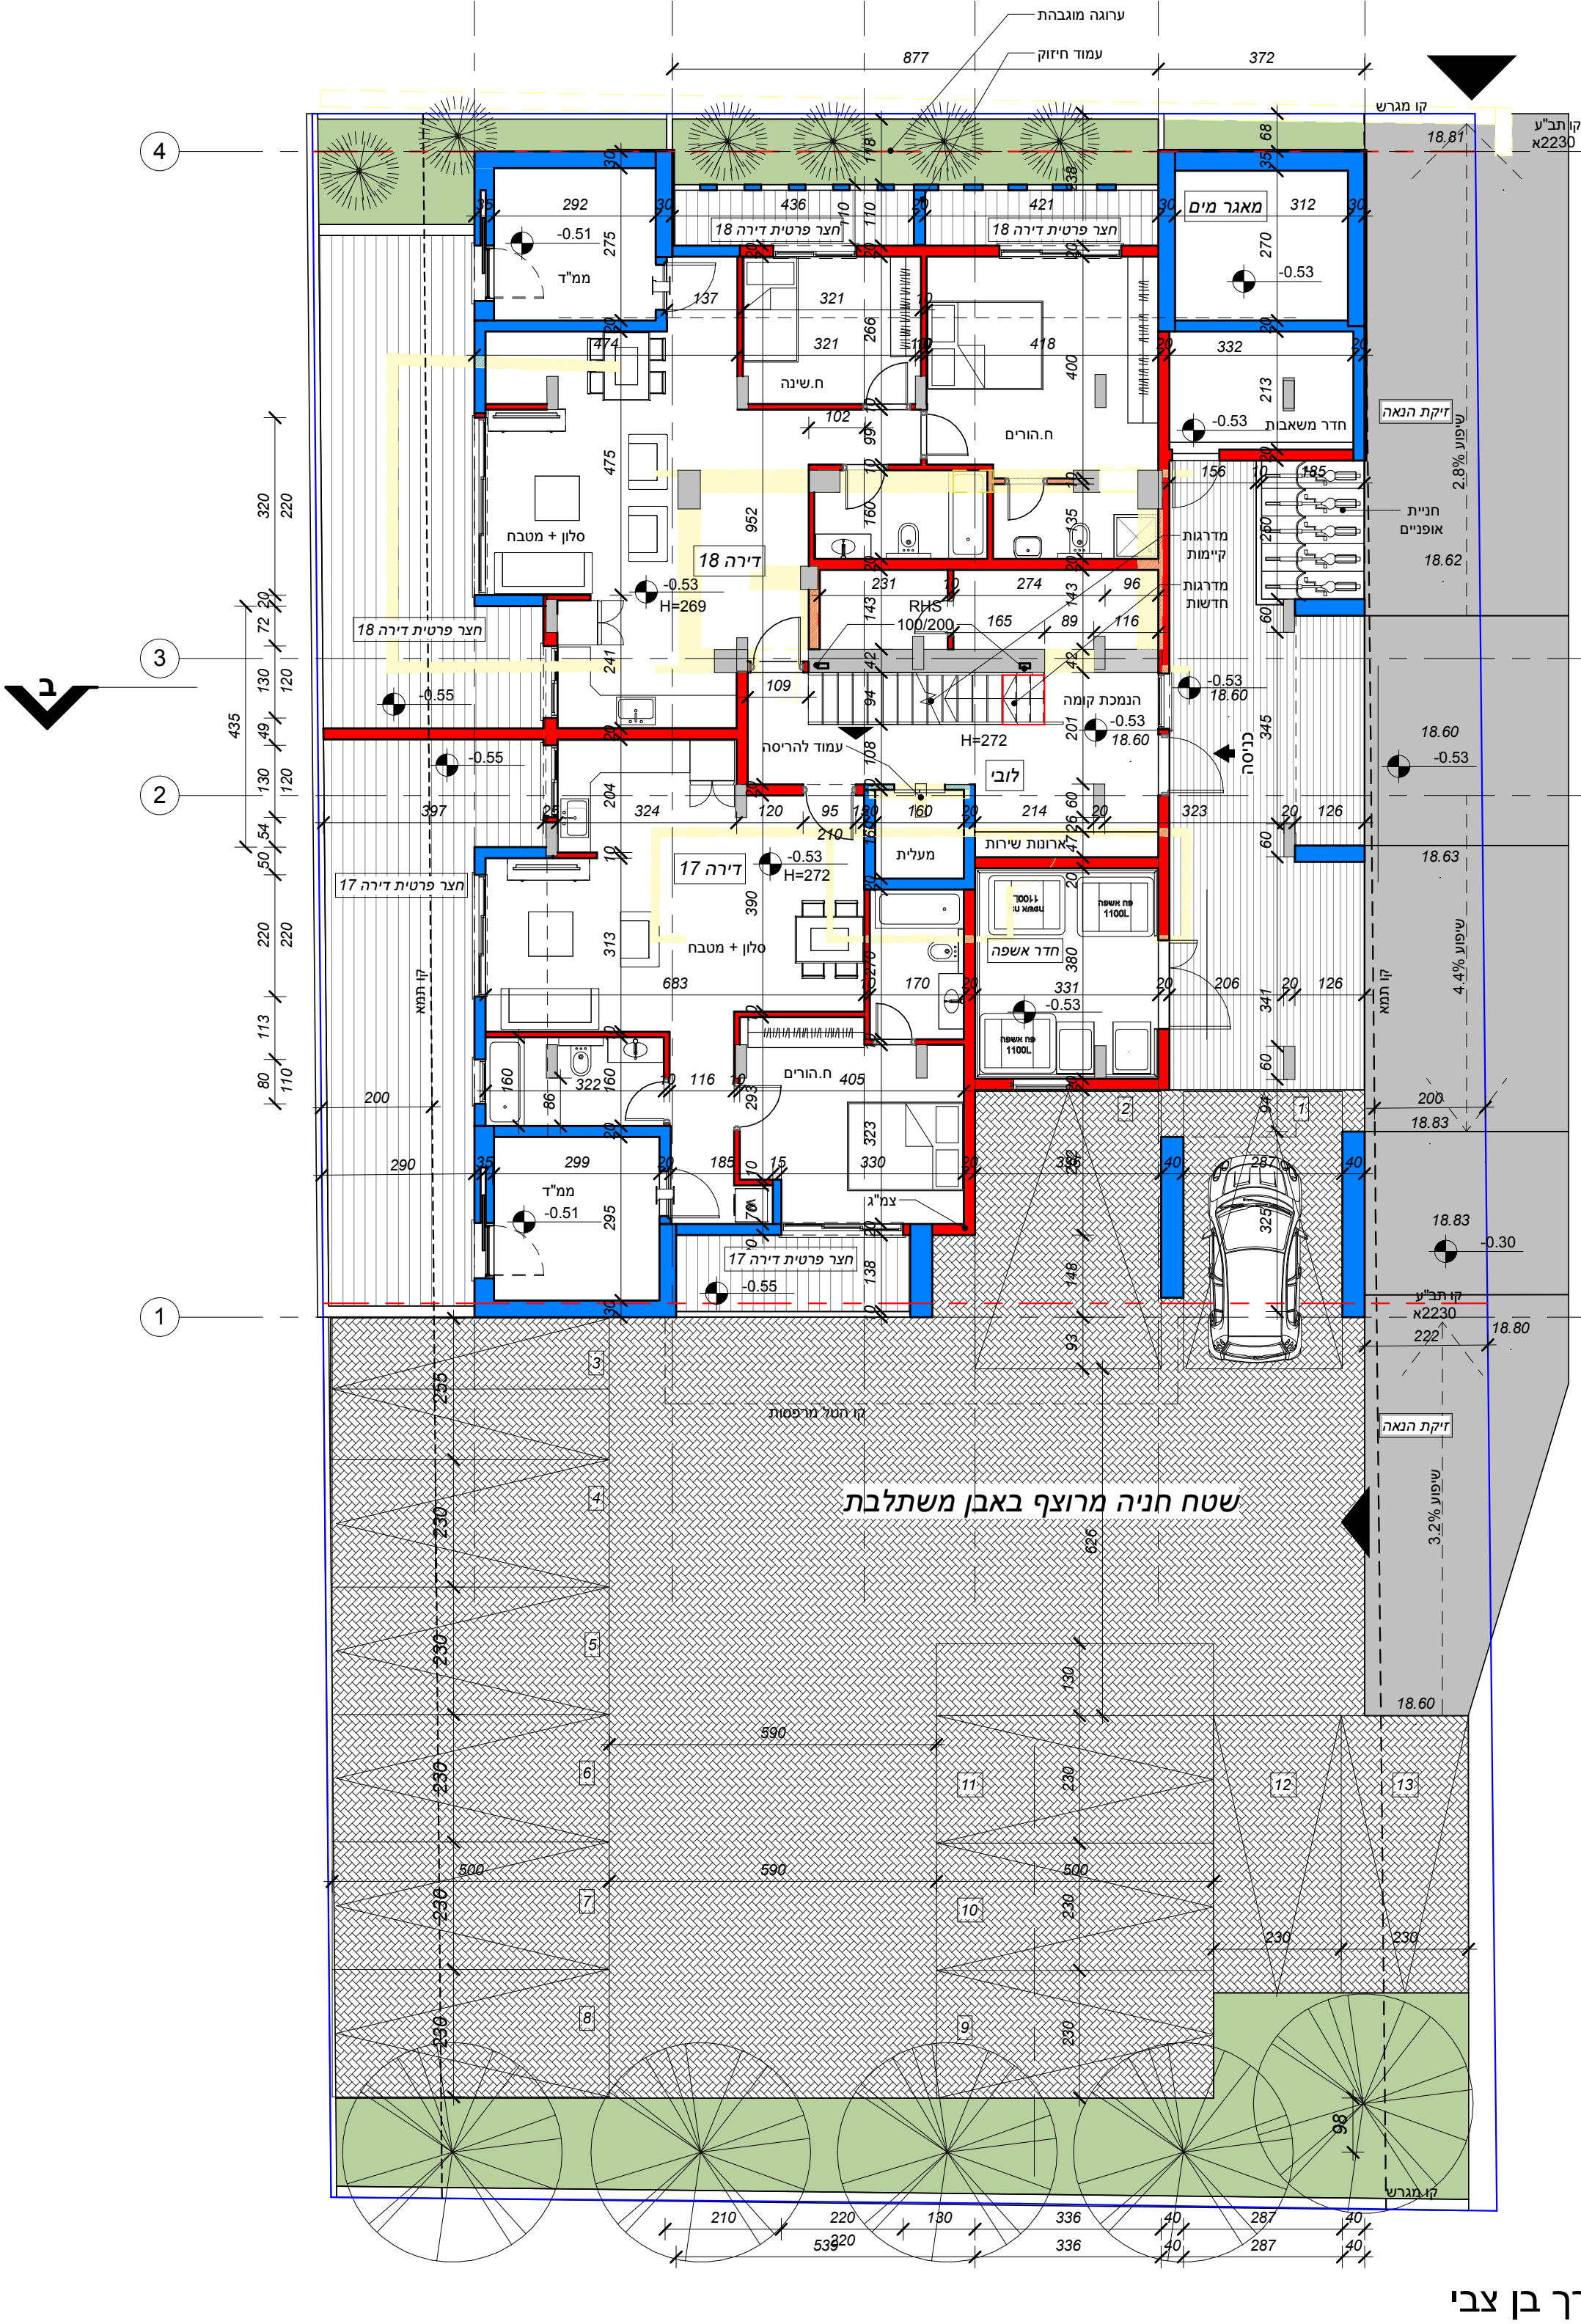
ערוגה מוגבהת
עמוד חיזוק
877
372
קו מגרש
קו תב"ע 2230א
18.81
מאגר מים
312
-0.53
חצר פרטית דירה 18
292
-0.51
ממ"ד
436
421
321
137
474
ח.שינה
418
332
חדר משאבות
זיקת הנאה
שיפוע 2.8%
חניית אופניים
18.62
ח.הורים
102
475
952
סלון + מטבח
דירה 18
-0.53
H=269
231
274
96
143
RHS 100/200
165
89
116
מדרגות קיימות
מדרגות חדשות
156
185
חצר פרטית דירה 18
-0.55
241
109
הנמכת קומה
-0.53
18.60
H=272
עמוד להריסה
לובי
כניסה
345
18.60
-0.53
397
324
120
95
160
214
323
126
210
דירה 17
-0.53
H=272
מעלית
ארונות שירות
חדר אשפה
פח אשפה 1100L
683
170
331
206
341
18.63
שיפוע 4.4%
קו תמא
חצר פרטית דירה 17
313
390
380
סלון + מטבח
322
116
405
ח.הורים
200
18.83
290
299
ממ"ד
-0.51
צמ"ג
330
287
325
-0.30
חצר פרטית דירה 17
-0.55
138
קו תב"ע 2230א
222
18.80
שטח חניה מרוצף באבן משתלבת
קו הטל מרפסות
626
590
500
18.60
שיפוע 3.2%
98
210
220
130
336
40
287
539
דרך בן צבי